


# 1. ПЛАН КВАРТИРЫ

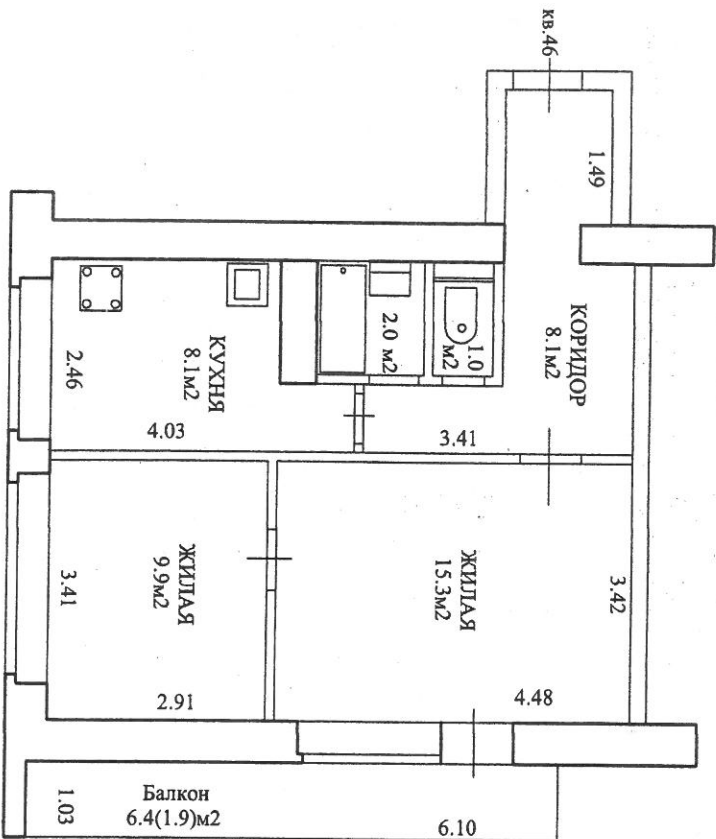

## 2. СВЕДЕНИЯ О ЖИЛОМ ДОМЕ

№	Сведения	Значения
1	Серия, тип проекта жилого дома	нет сведений
2	Инвентарный номер	500/С-24123
3	Количество этажей, шт.	9
4	Материал стен	кирпичные
5	Год постройки	1971
6	Год реконструкции	
7	Число квартир в доме, шт.	50
8	Общая площадь жилых помещений (квартир) жилого дома, кв. м.	2588,0

Таблица 1

## 3. ХАРАКТЕРИСТИКА ПОМЕЩЕНИЙ КВАРТИРЫ

№	Количество комнат	Общая площадь жилого помещения (квартиры), м²	Площадь жилых комнат			Площадь подсобных помещений											
			всего	жилая комната	жилая комната	всего	кухня	прихожая, передняя	коридоры внутренние	встроенные шкафы	ванная	туалет	кладовая				
1	2	44,4	25,2	15,3	9,9	19,2	8,1	8,1	2,0	1,0							

Таблица 2

Таблица 3

Должник, балконы, террасы и др.	Площадь, кв. м.	Понижающий коэффициент	Площадь с учетом понижающего коэффициента, кв. м.
1	2	3	4
балкон	6,4	0,3	1,9
			1,9

Общая площадь квартиры по СНБ 46,3 кв. м.

Высота помещений 2,56 м.

МАСШТАБ 1:100 Подпись исполнителя

*С*

Подпись исполнителя

*С*